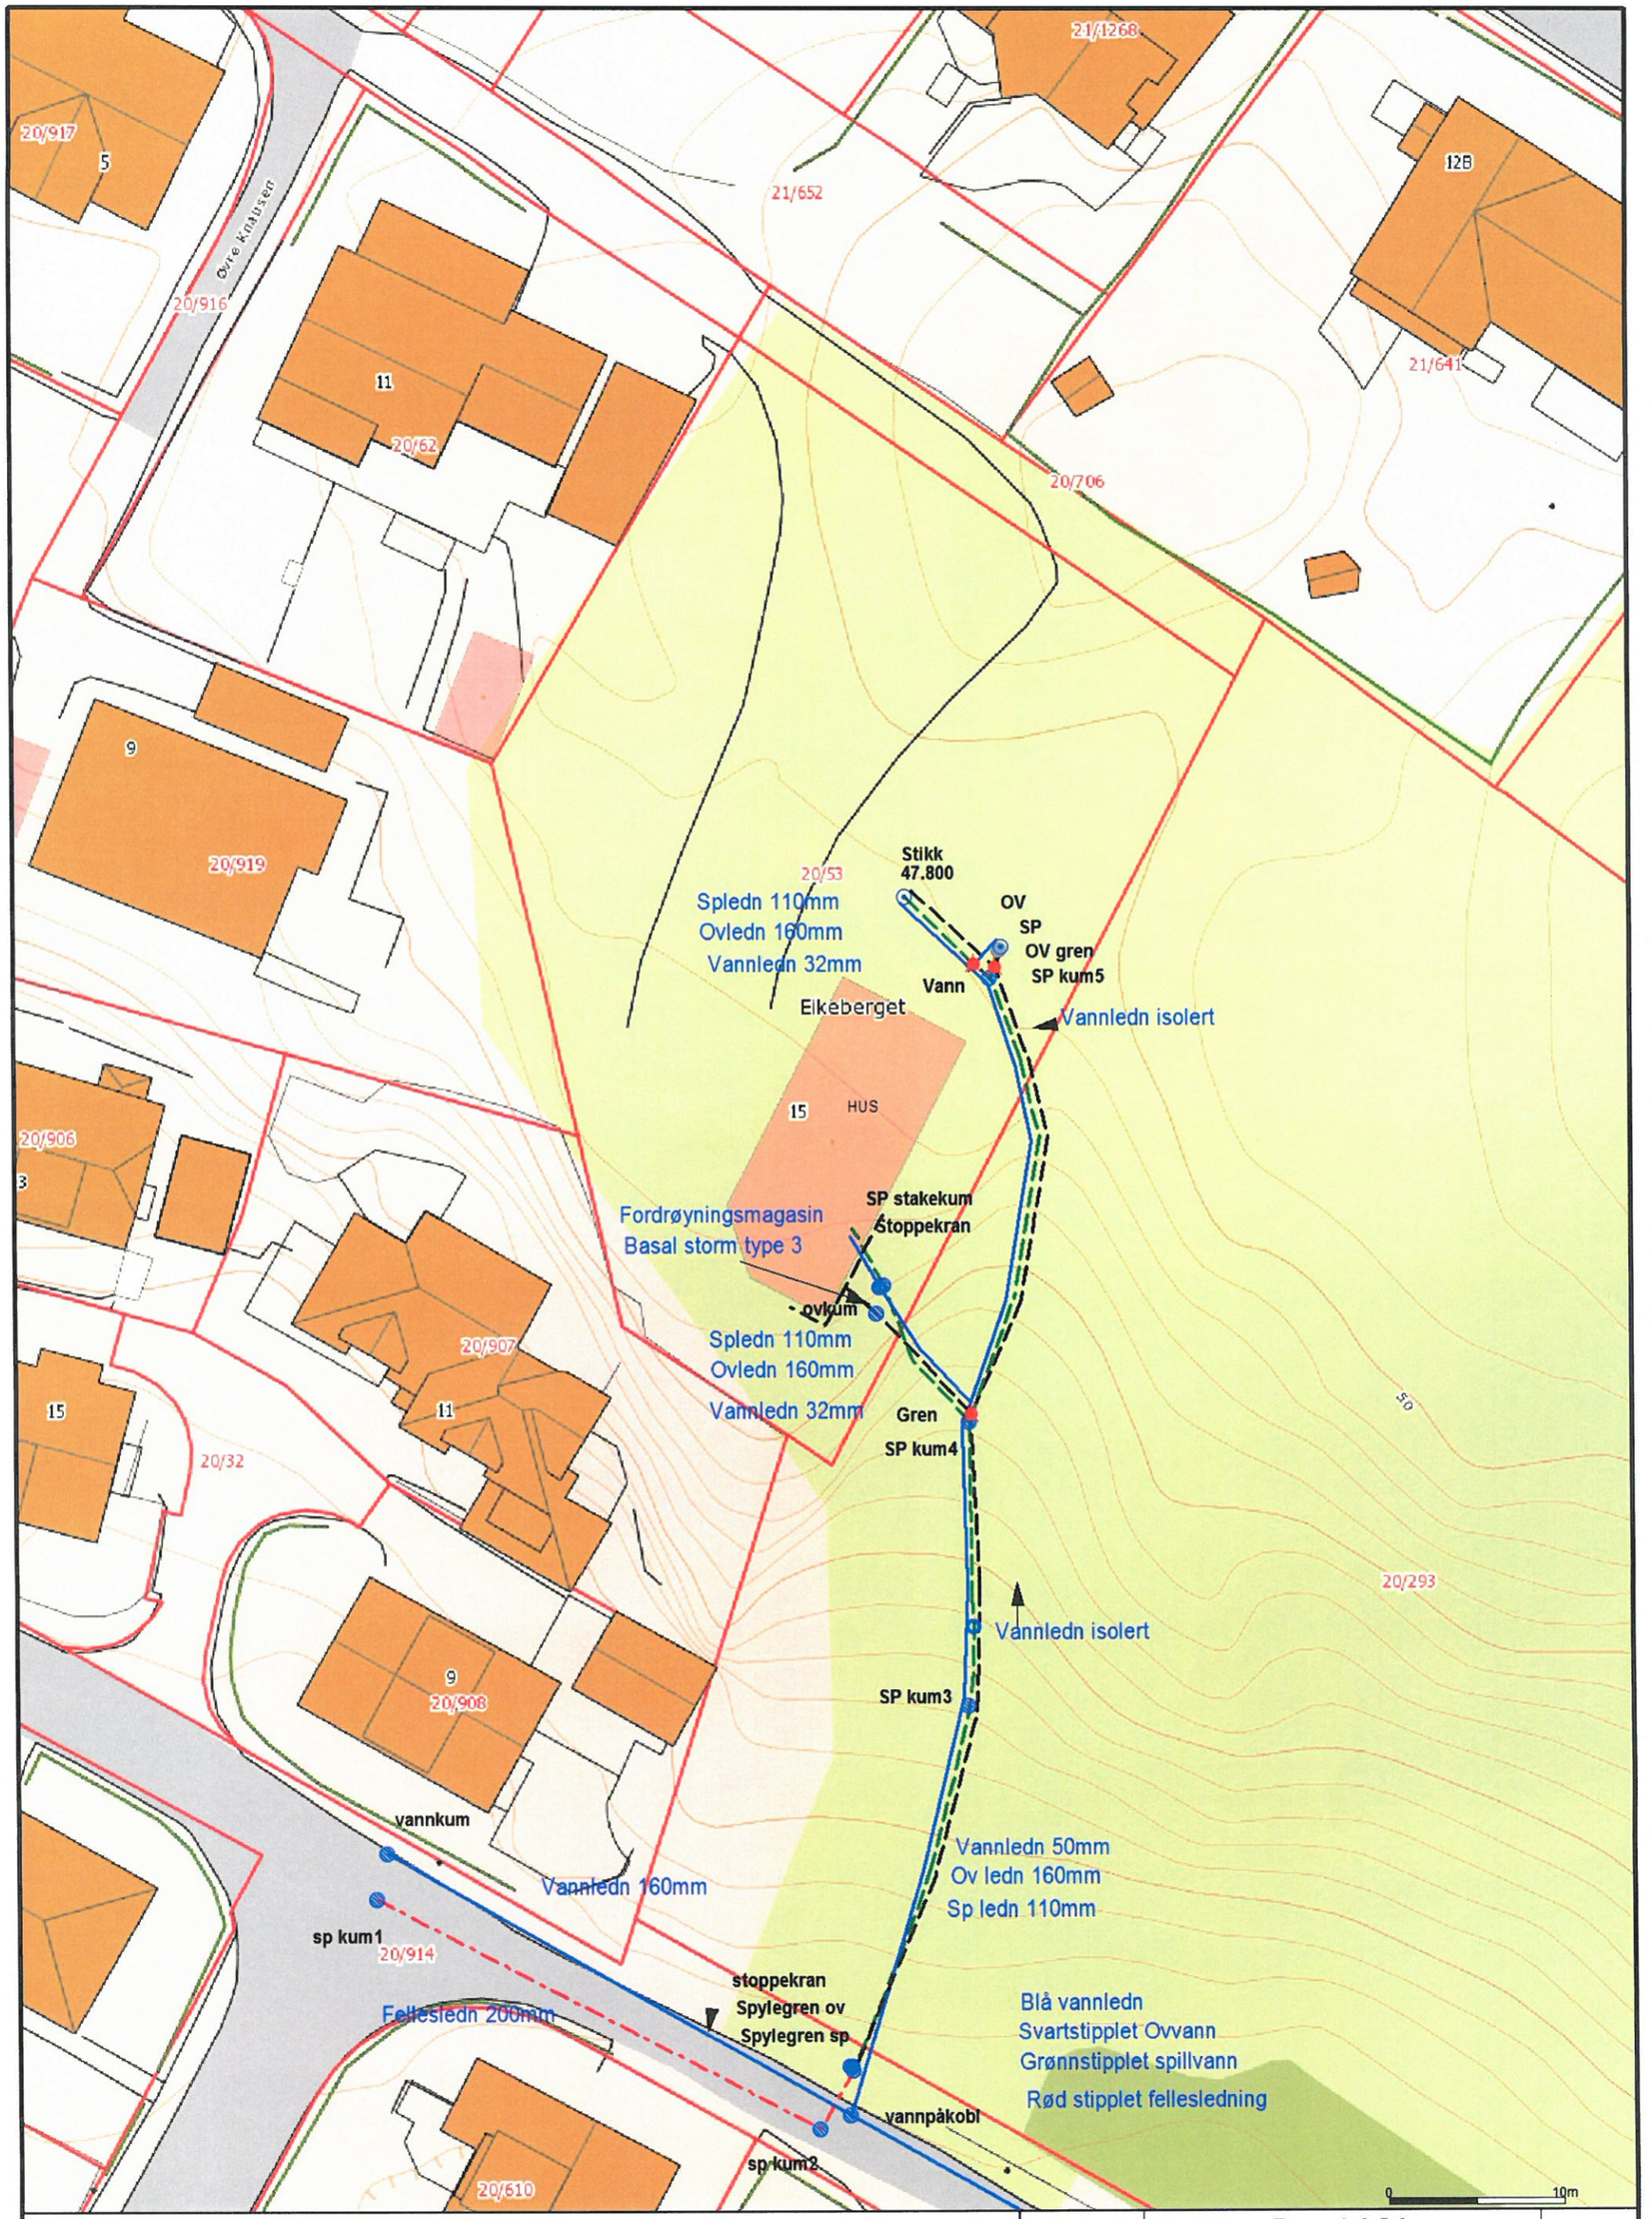

powel

Powel ASA
Gemini

N

Dato: 2016.09.30
Sign: Arild

Øvreknausen VA grøfter

Målestokk
1:350

Beliggenhet og høyder må oppfattes som orienterende.